


Freilichtbühne Schwerin Strom- und Wasserversorgung

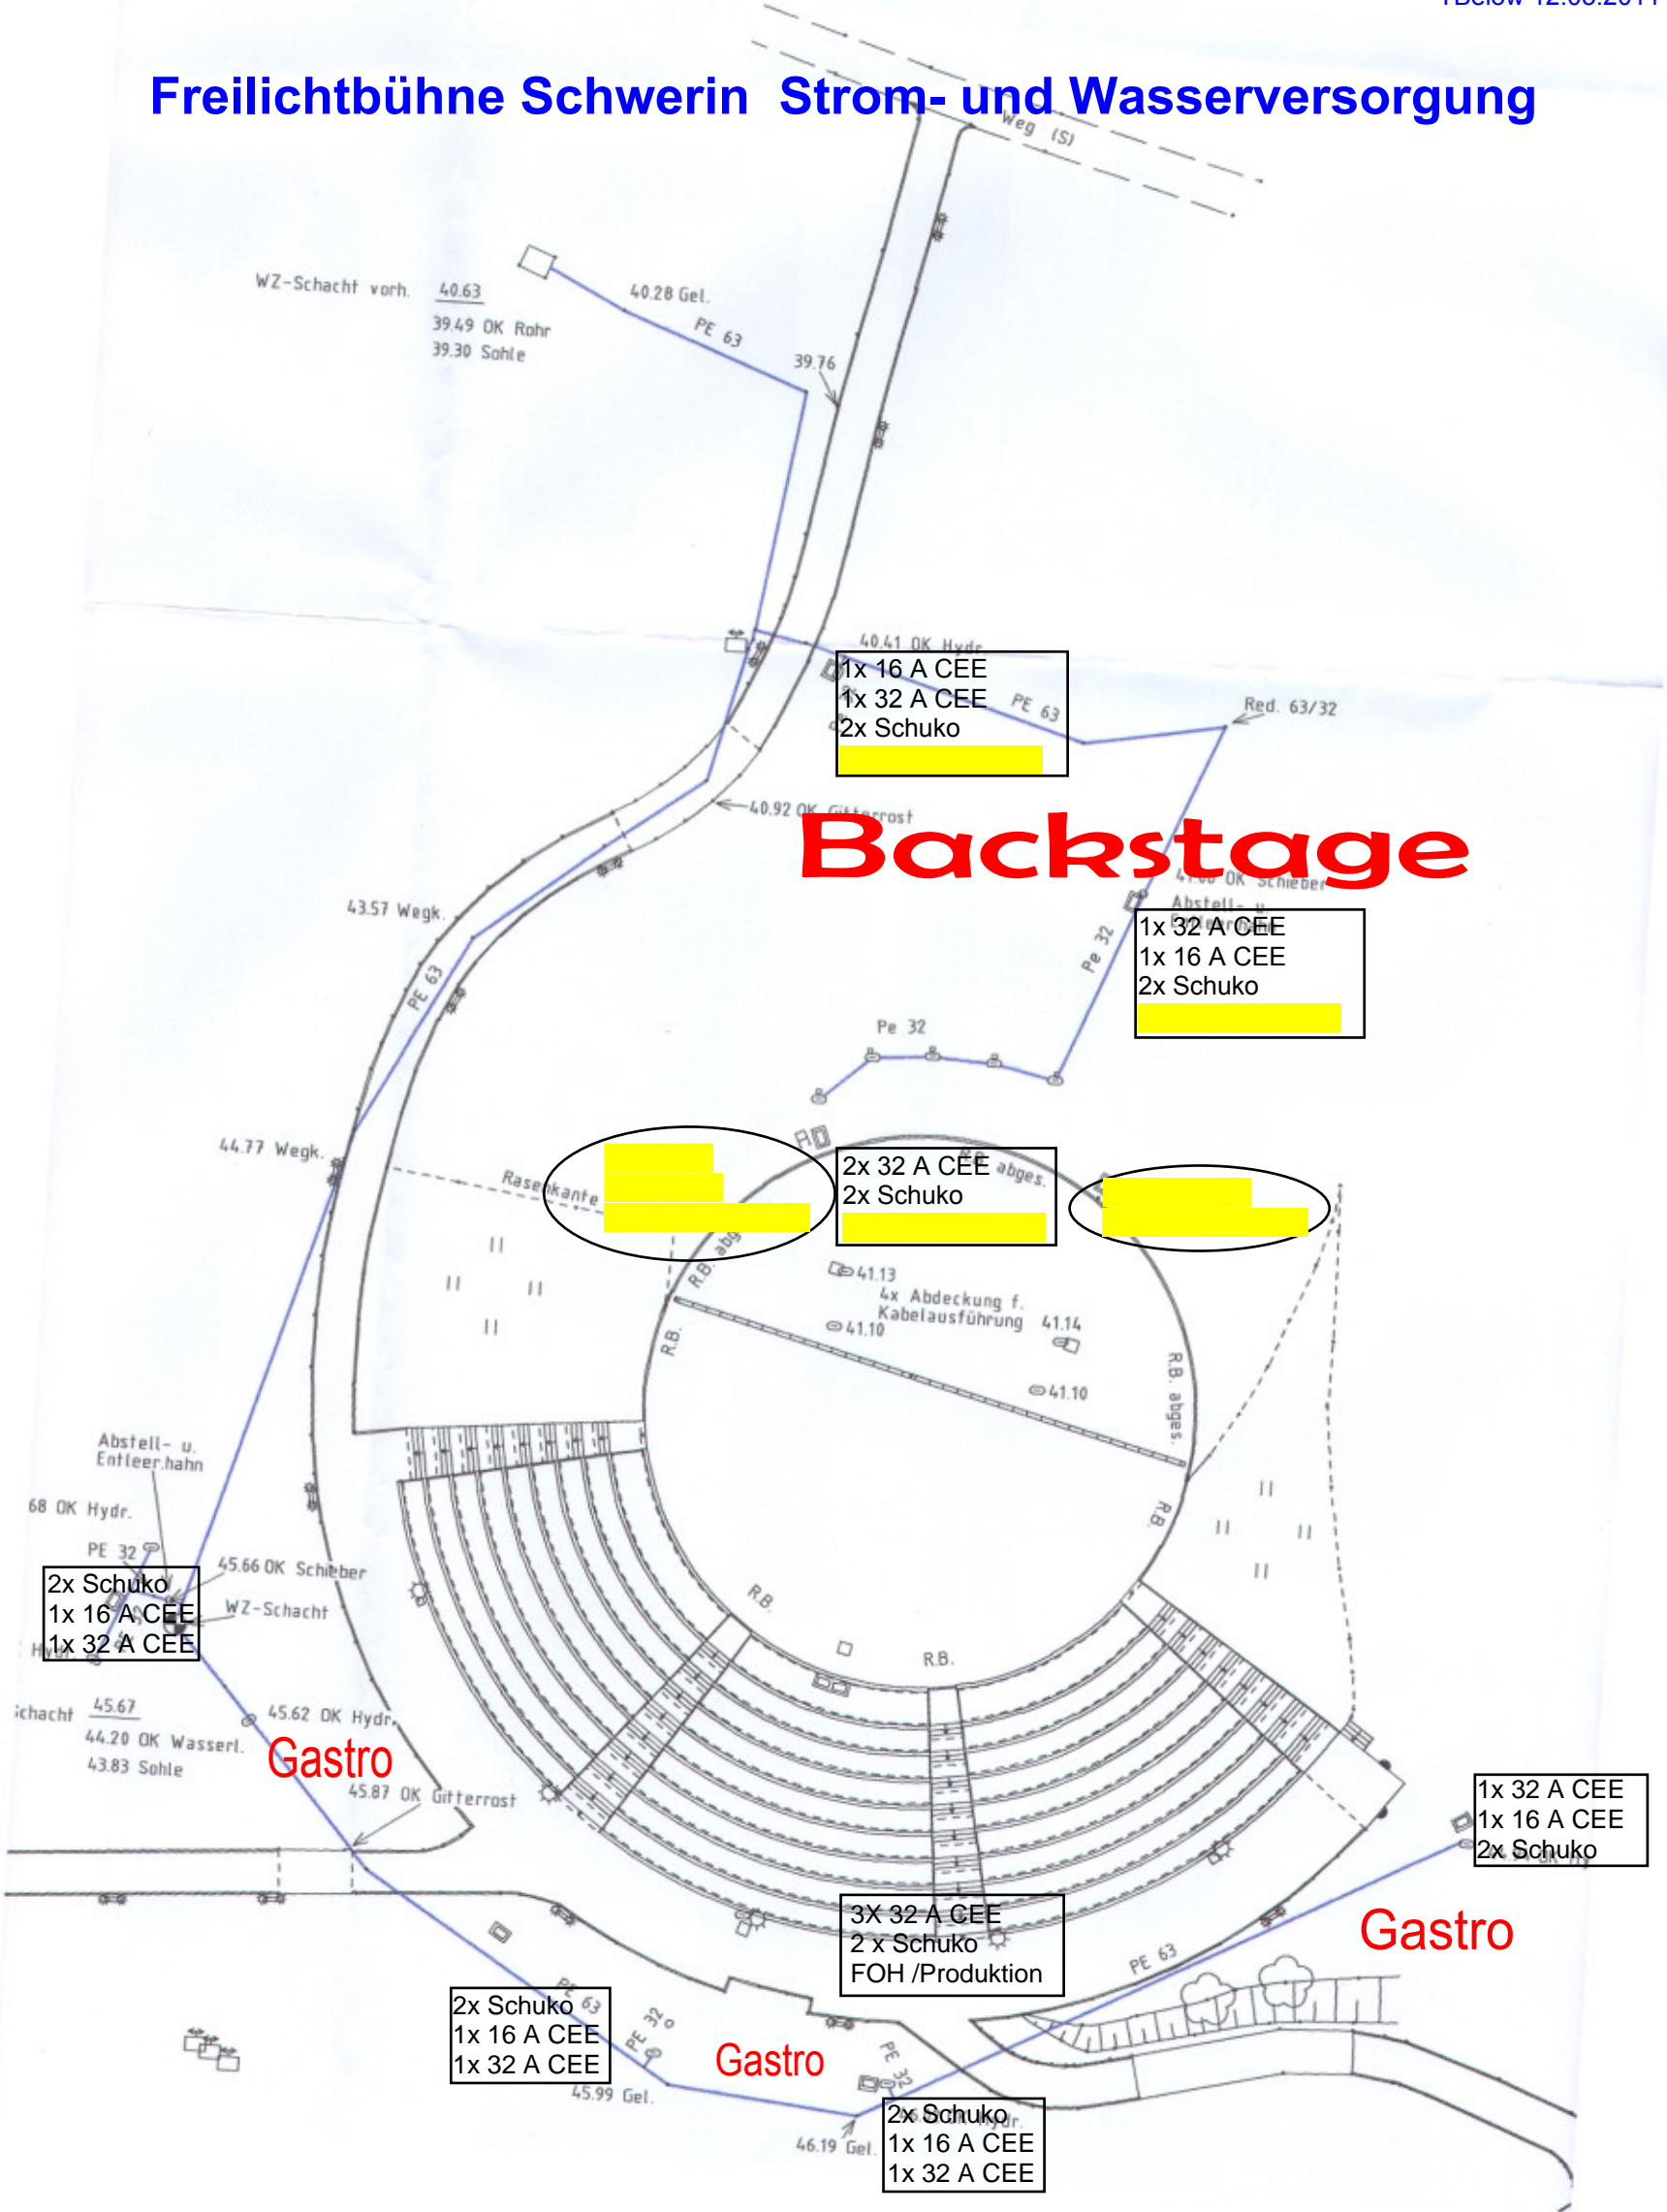

Backstage

1x 16 A CEE
 1x 32 A CEE
 2x Schuko

1x 32 A CEE
 1x 16 A CEE
 2x Schuko

[Redacted]

2x 32 A CEE abges.
 2x Schuko

[Redacted]

2x Schuko
 1x 16 A CEE
 1x 32 A CEE

Gastro

1x 32 A CEE
 1x 16 A CEE
 2x Schuko

Gastro

3x 32 A CEE
 2x Schuko
 FOH /Produktion

2x Schuko
 1x 16 A CEE
 1x 32 A CEE

Gastro

2x Schuko
 1x 16 A CEE
 1x 32 A CEE