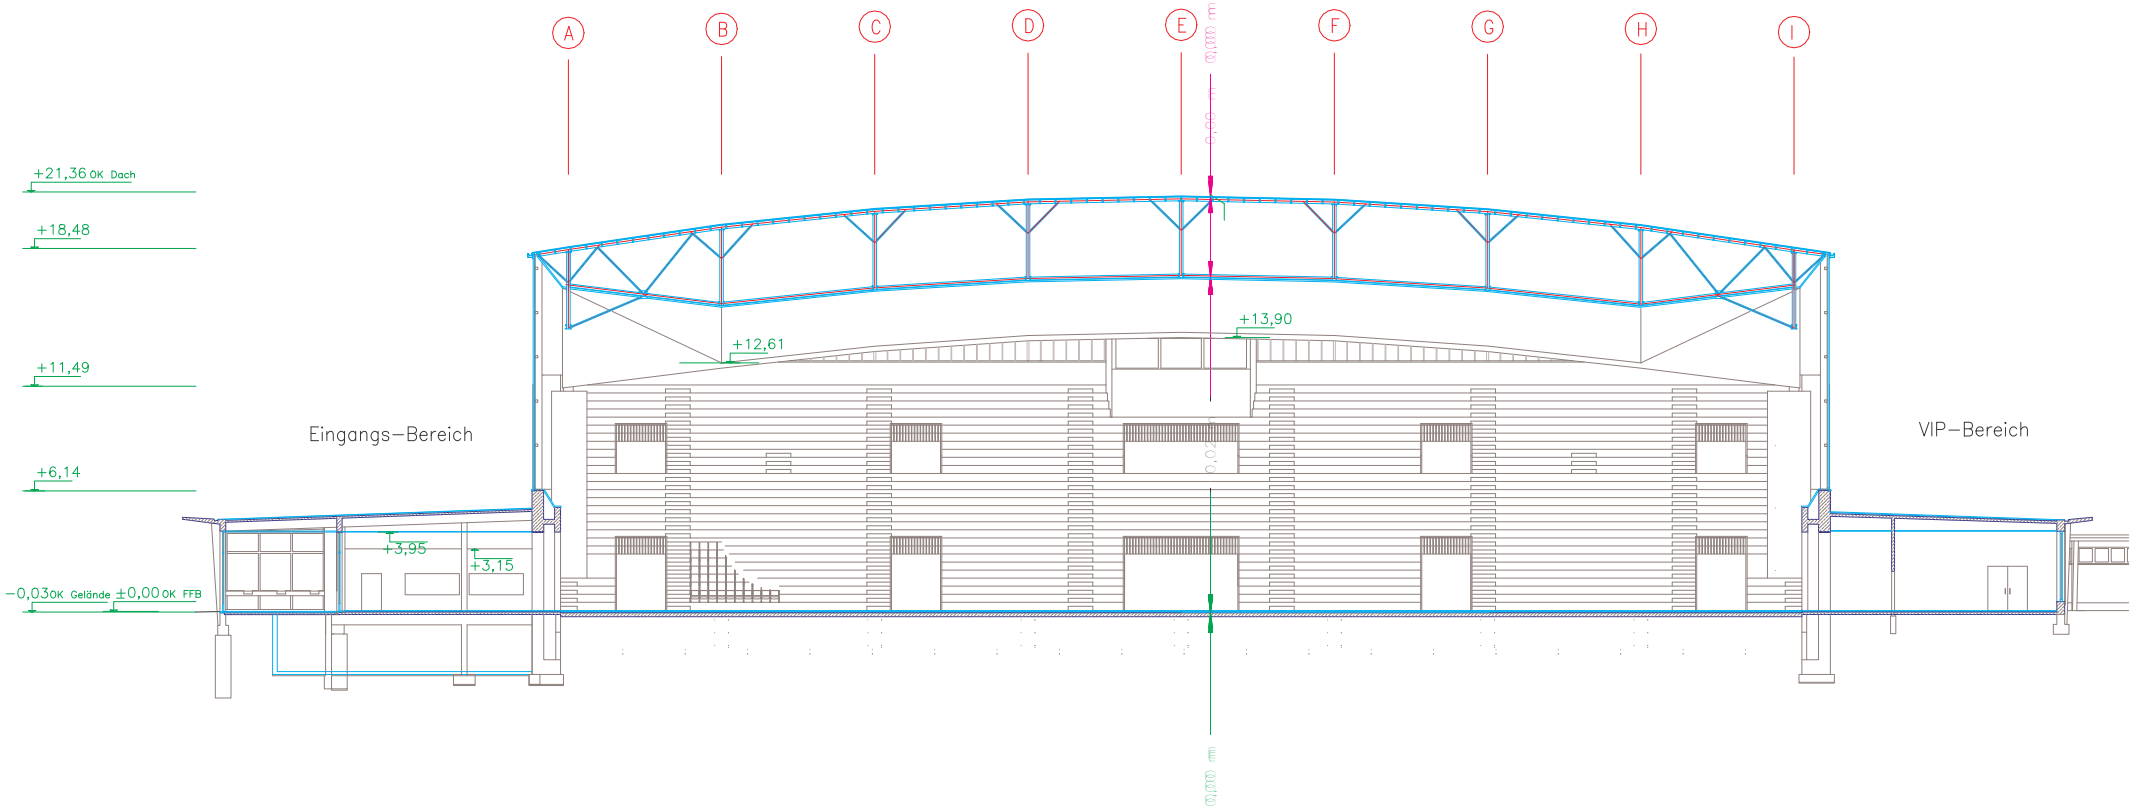
A
B
C
D
E
F
G
H
I
+21,36 OK Dach
+18,48
+11,49
+6,14
−0,03 OK Gelände
±0,00 OK FFB
+12,61
+13,90
+3,95
+3,15
Eingangs–Bereich
VIP–Bereich