

Block G
191 Plätze

Block F
498 Plätze


Block E
454 Plätze

Block D
304 Plätze

Block C
454 Plätze

Block B
498 Plätze

Block A
192 Plätze

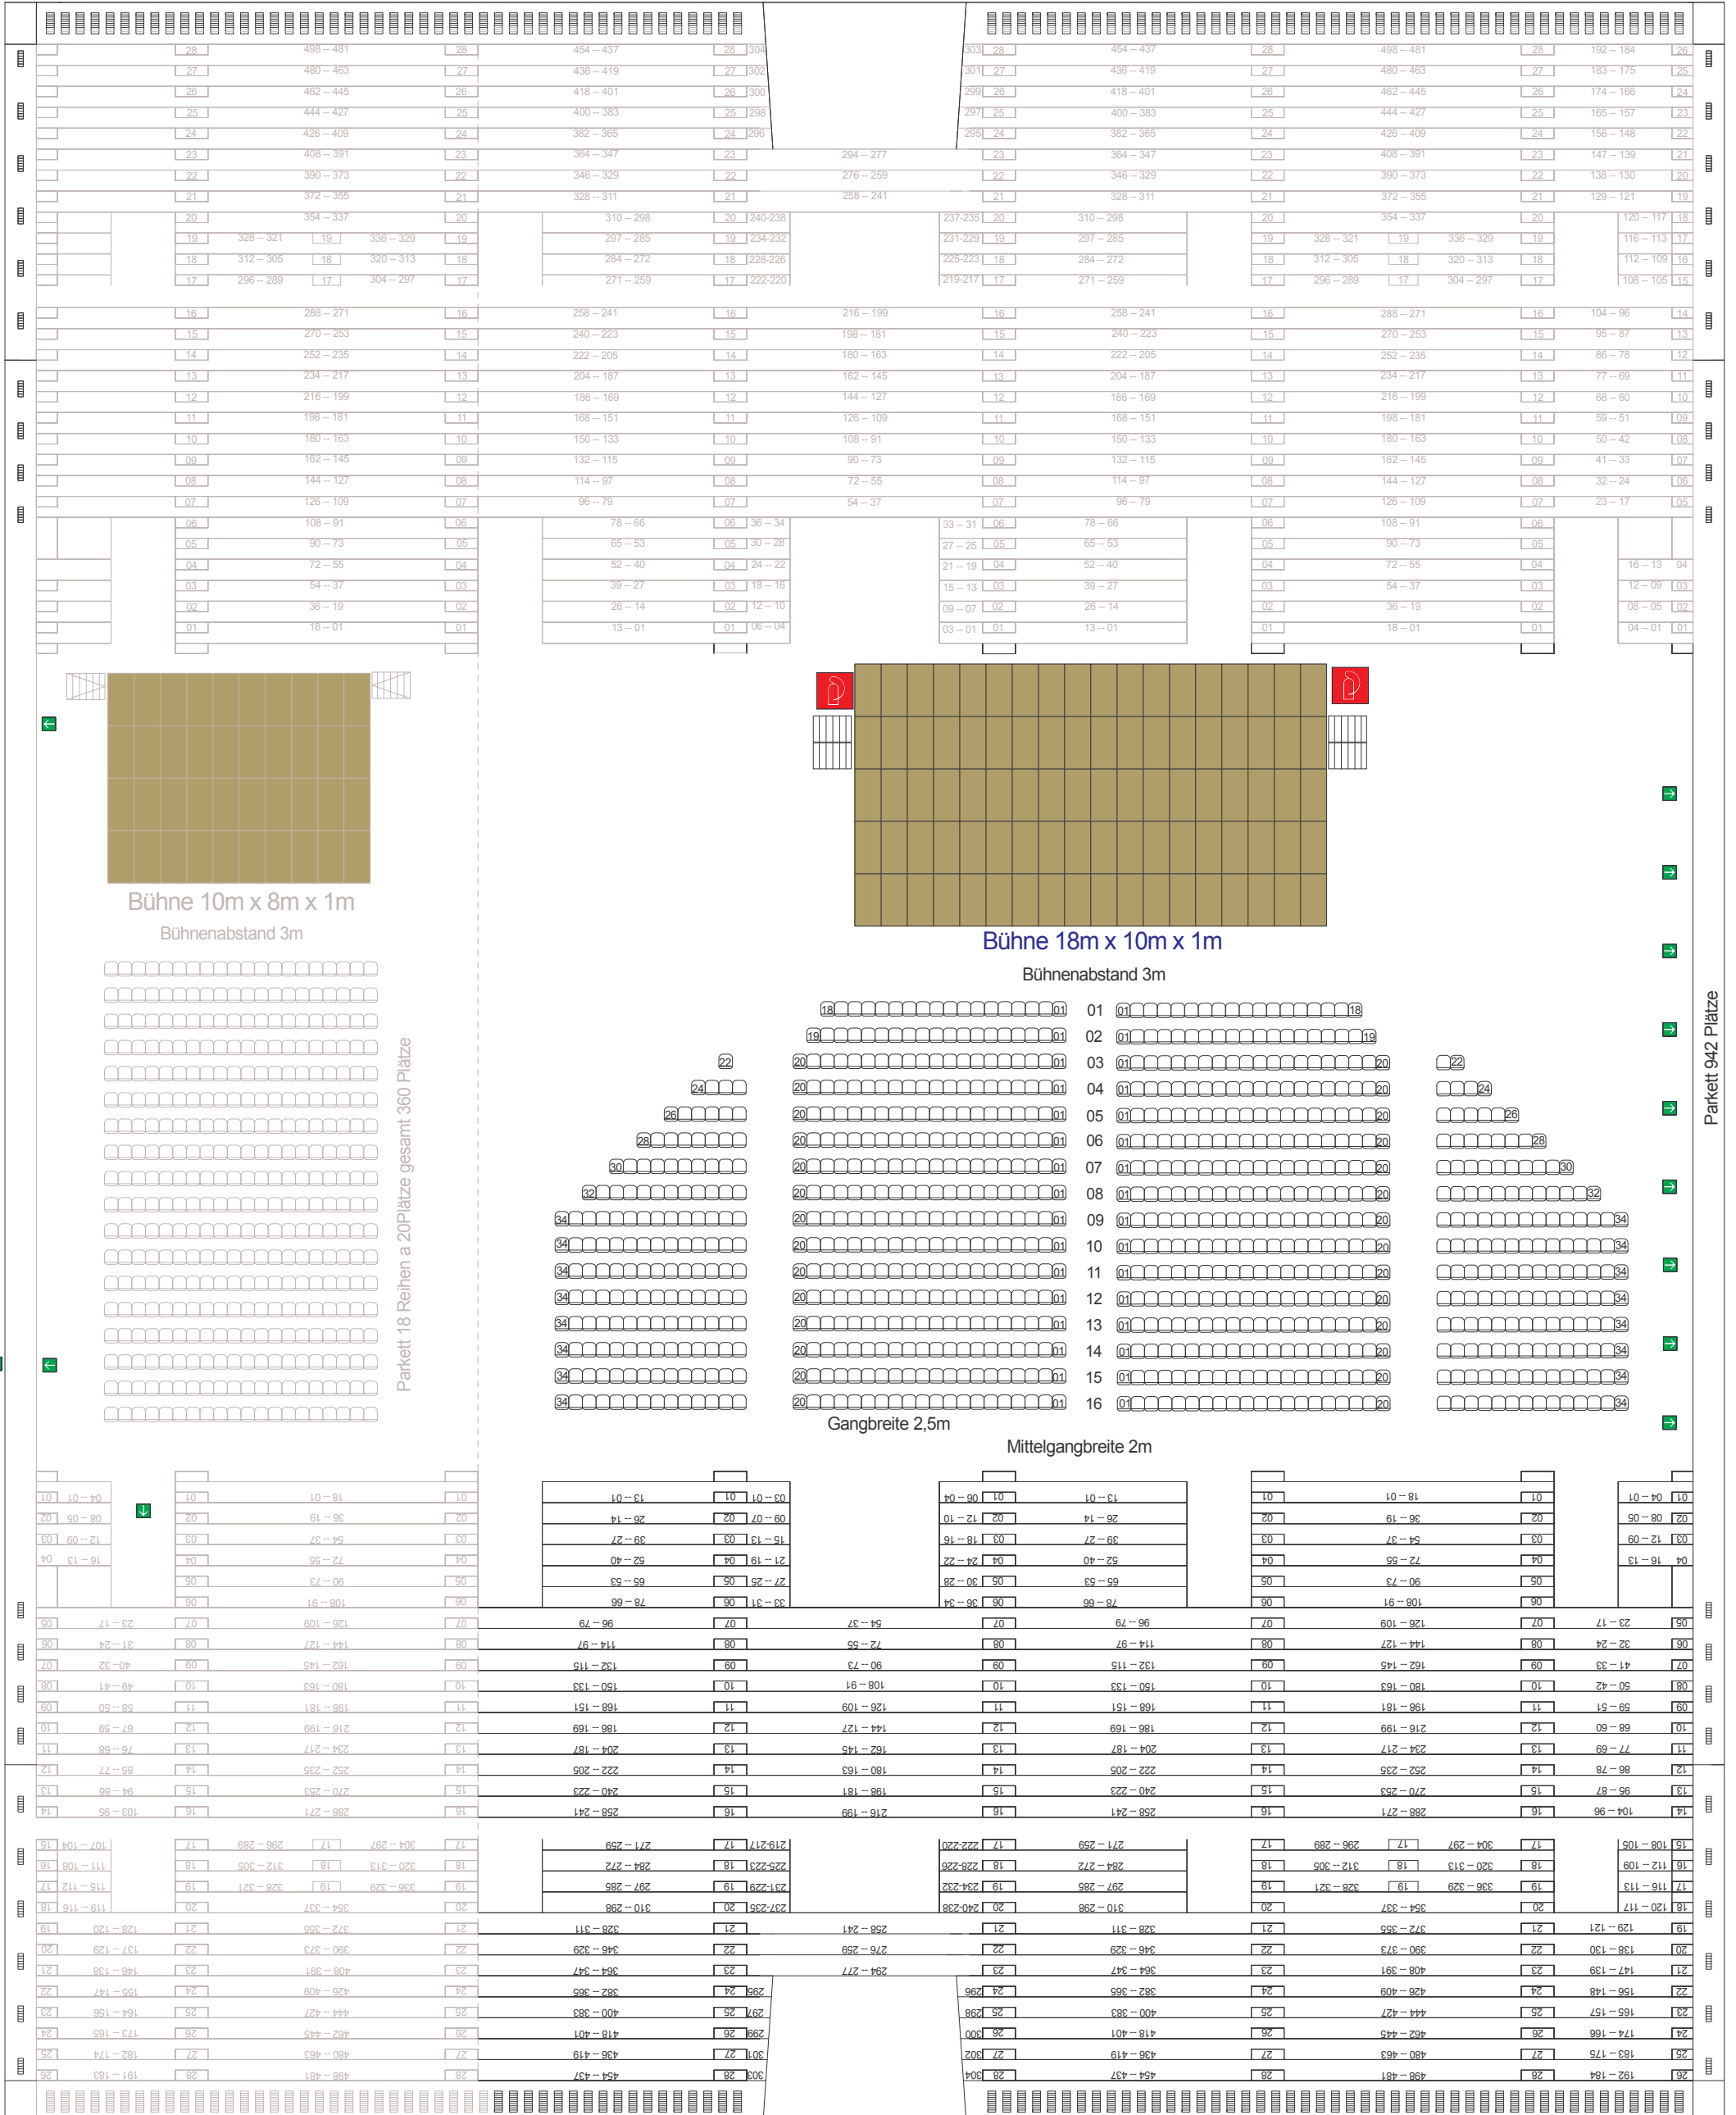

Block G
191 Plätze

Block F
498 Plätze

Block E
454 Plätze

Block D
304 Plätze

Block C
454 Plätze

Block B
498 Plätze

Block A
192 Plätze

Parkett 942 Plätze

Bühne 10m x 8m x 1m
Bühnenabstand 3m

Bühne 18m x 10m x 1m
Bühnenabstand 3m

Gangbreite 2,5m

Mittelgangbreite 2m

Parkett 18 Reihen a 20 Plätze gesamt 360 Plätze