C & M Concert und Management GmbH
Kongresshalle Schwerin
Elektro für VA
TBelow 11.09.2009

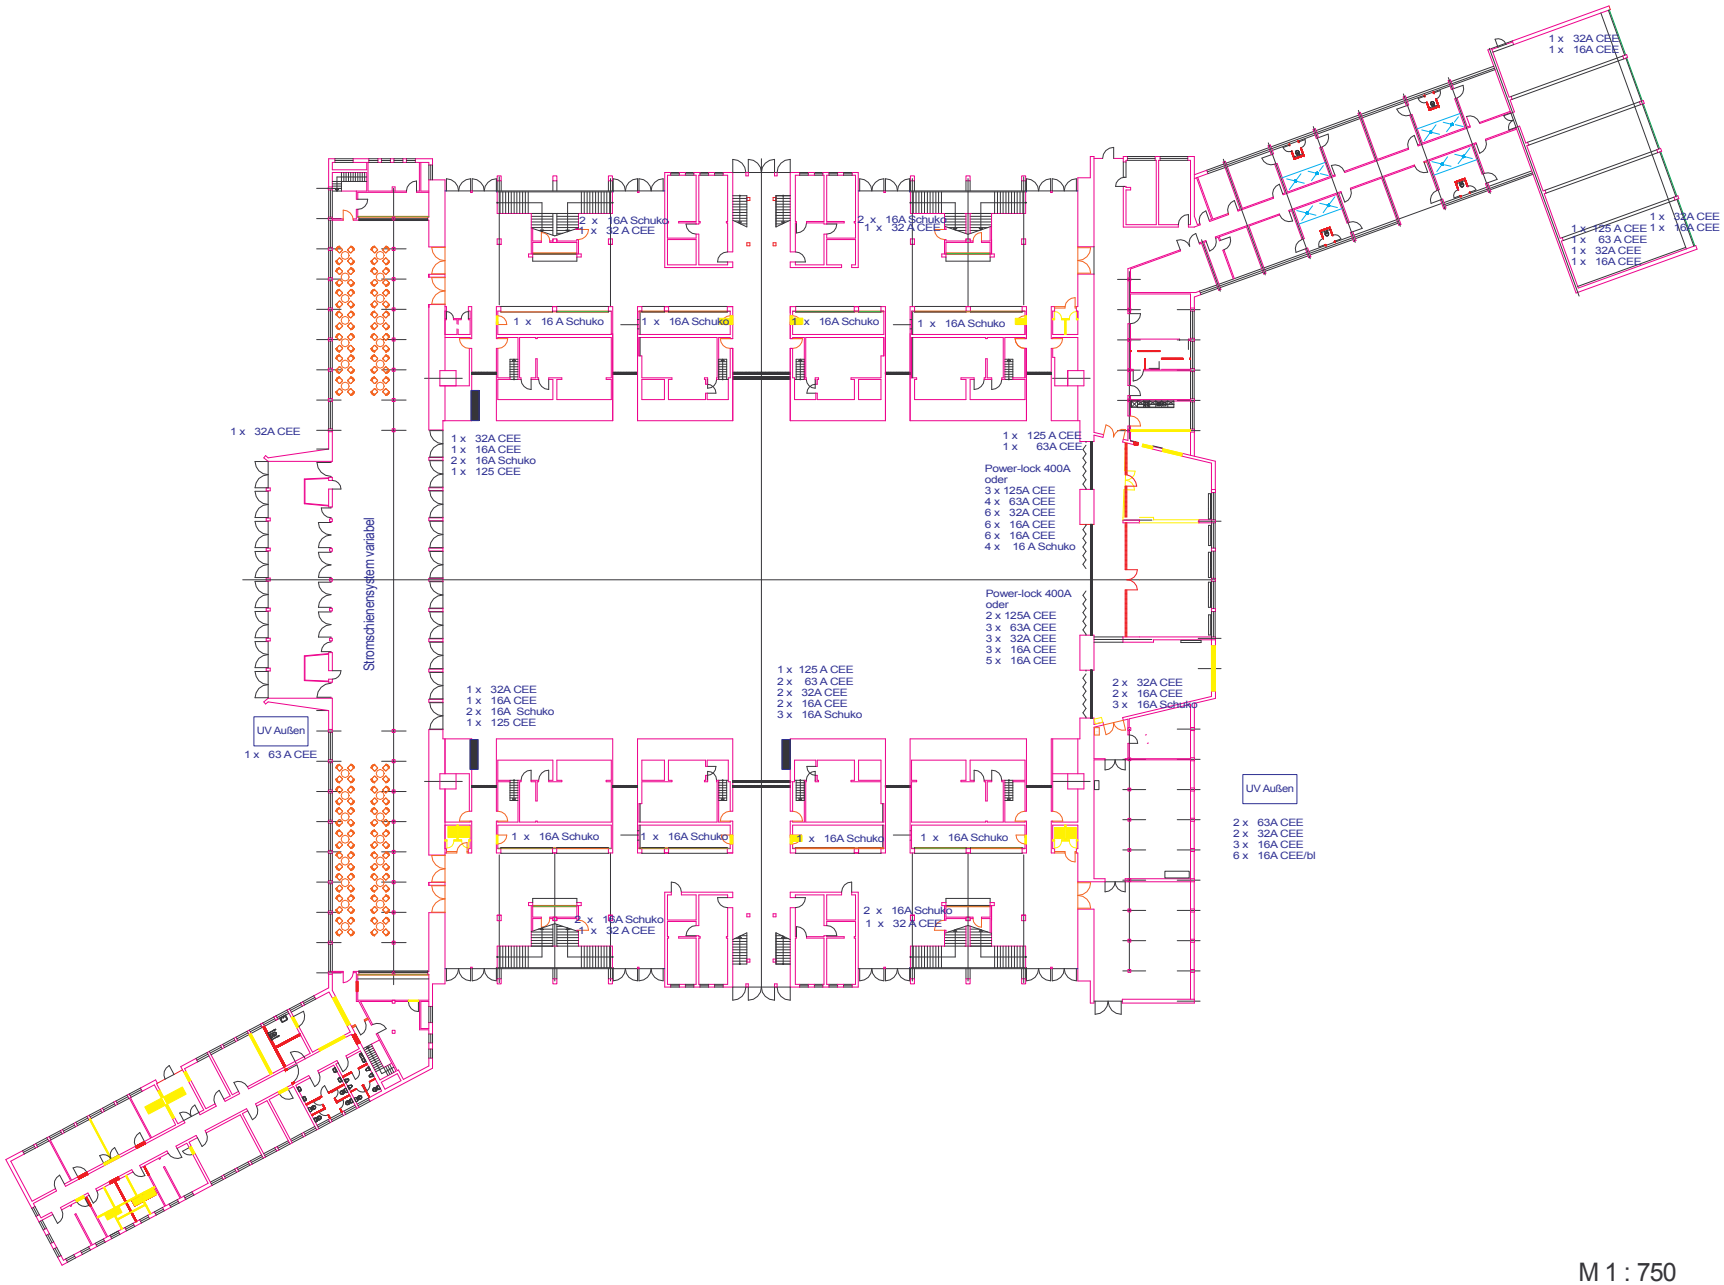

M 1 : 750